




Ansicht von Osten

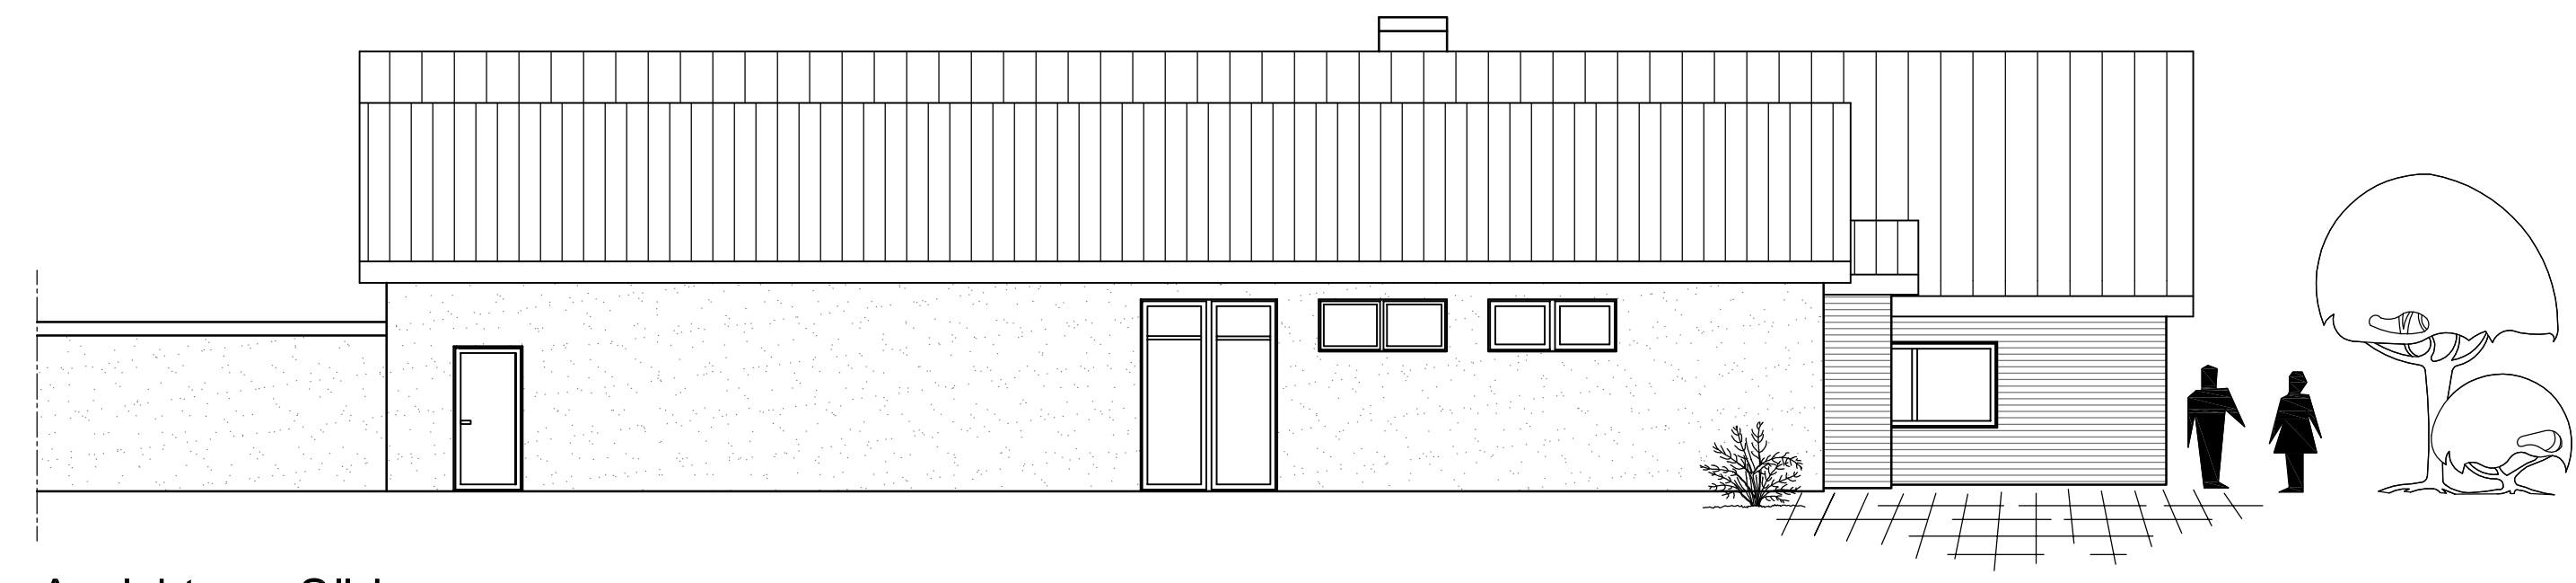

Ansicht von Süden

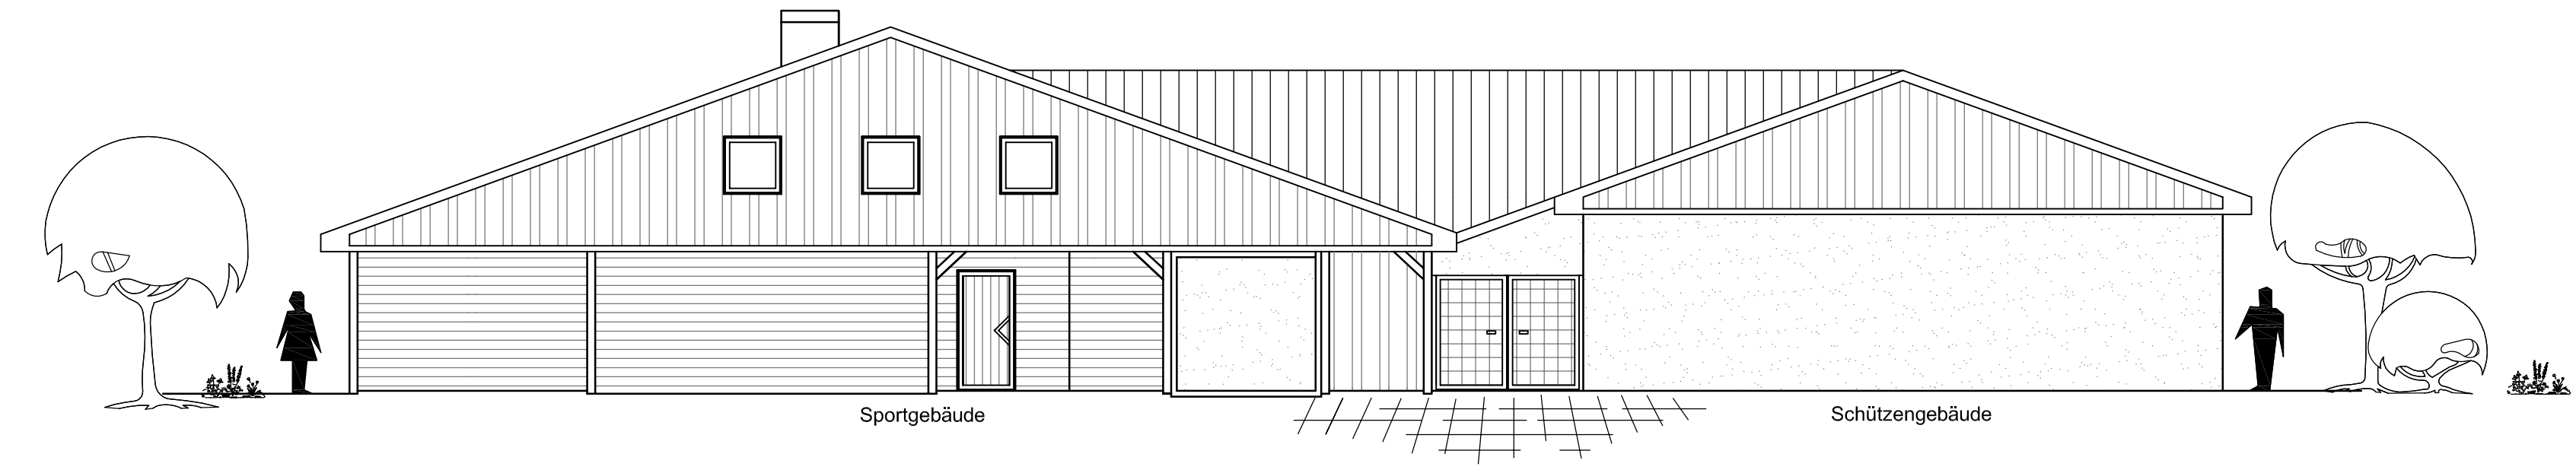


Ansicht von Westen

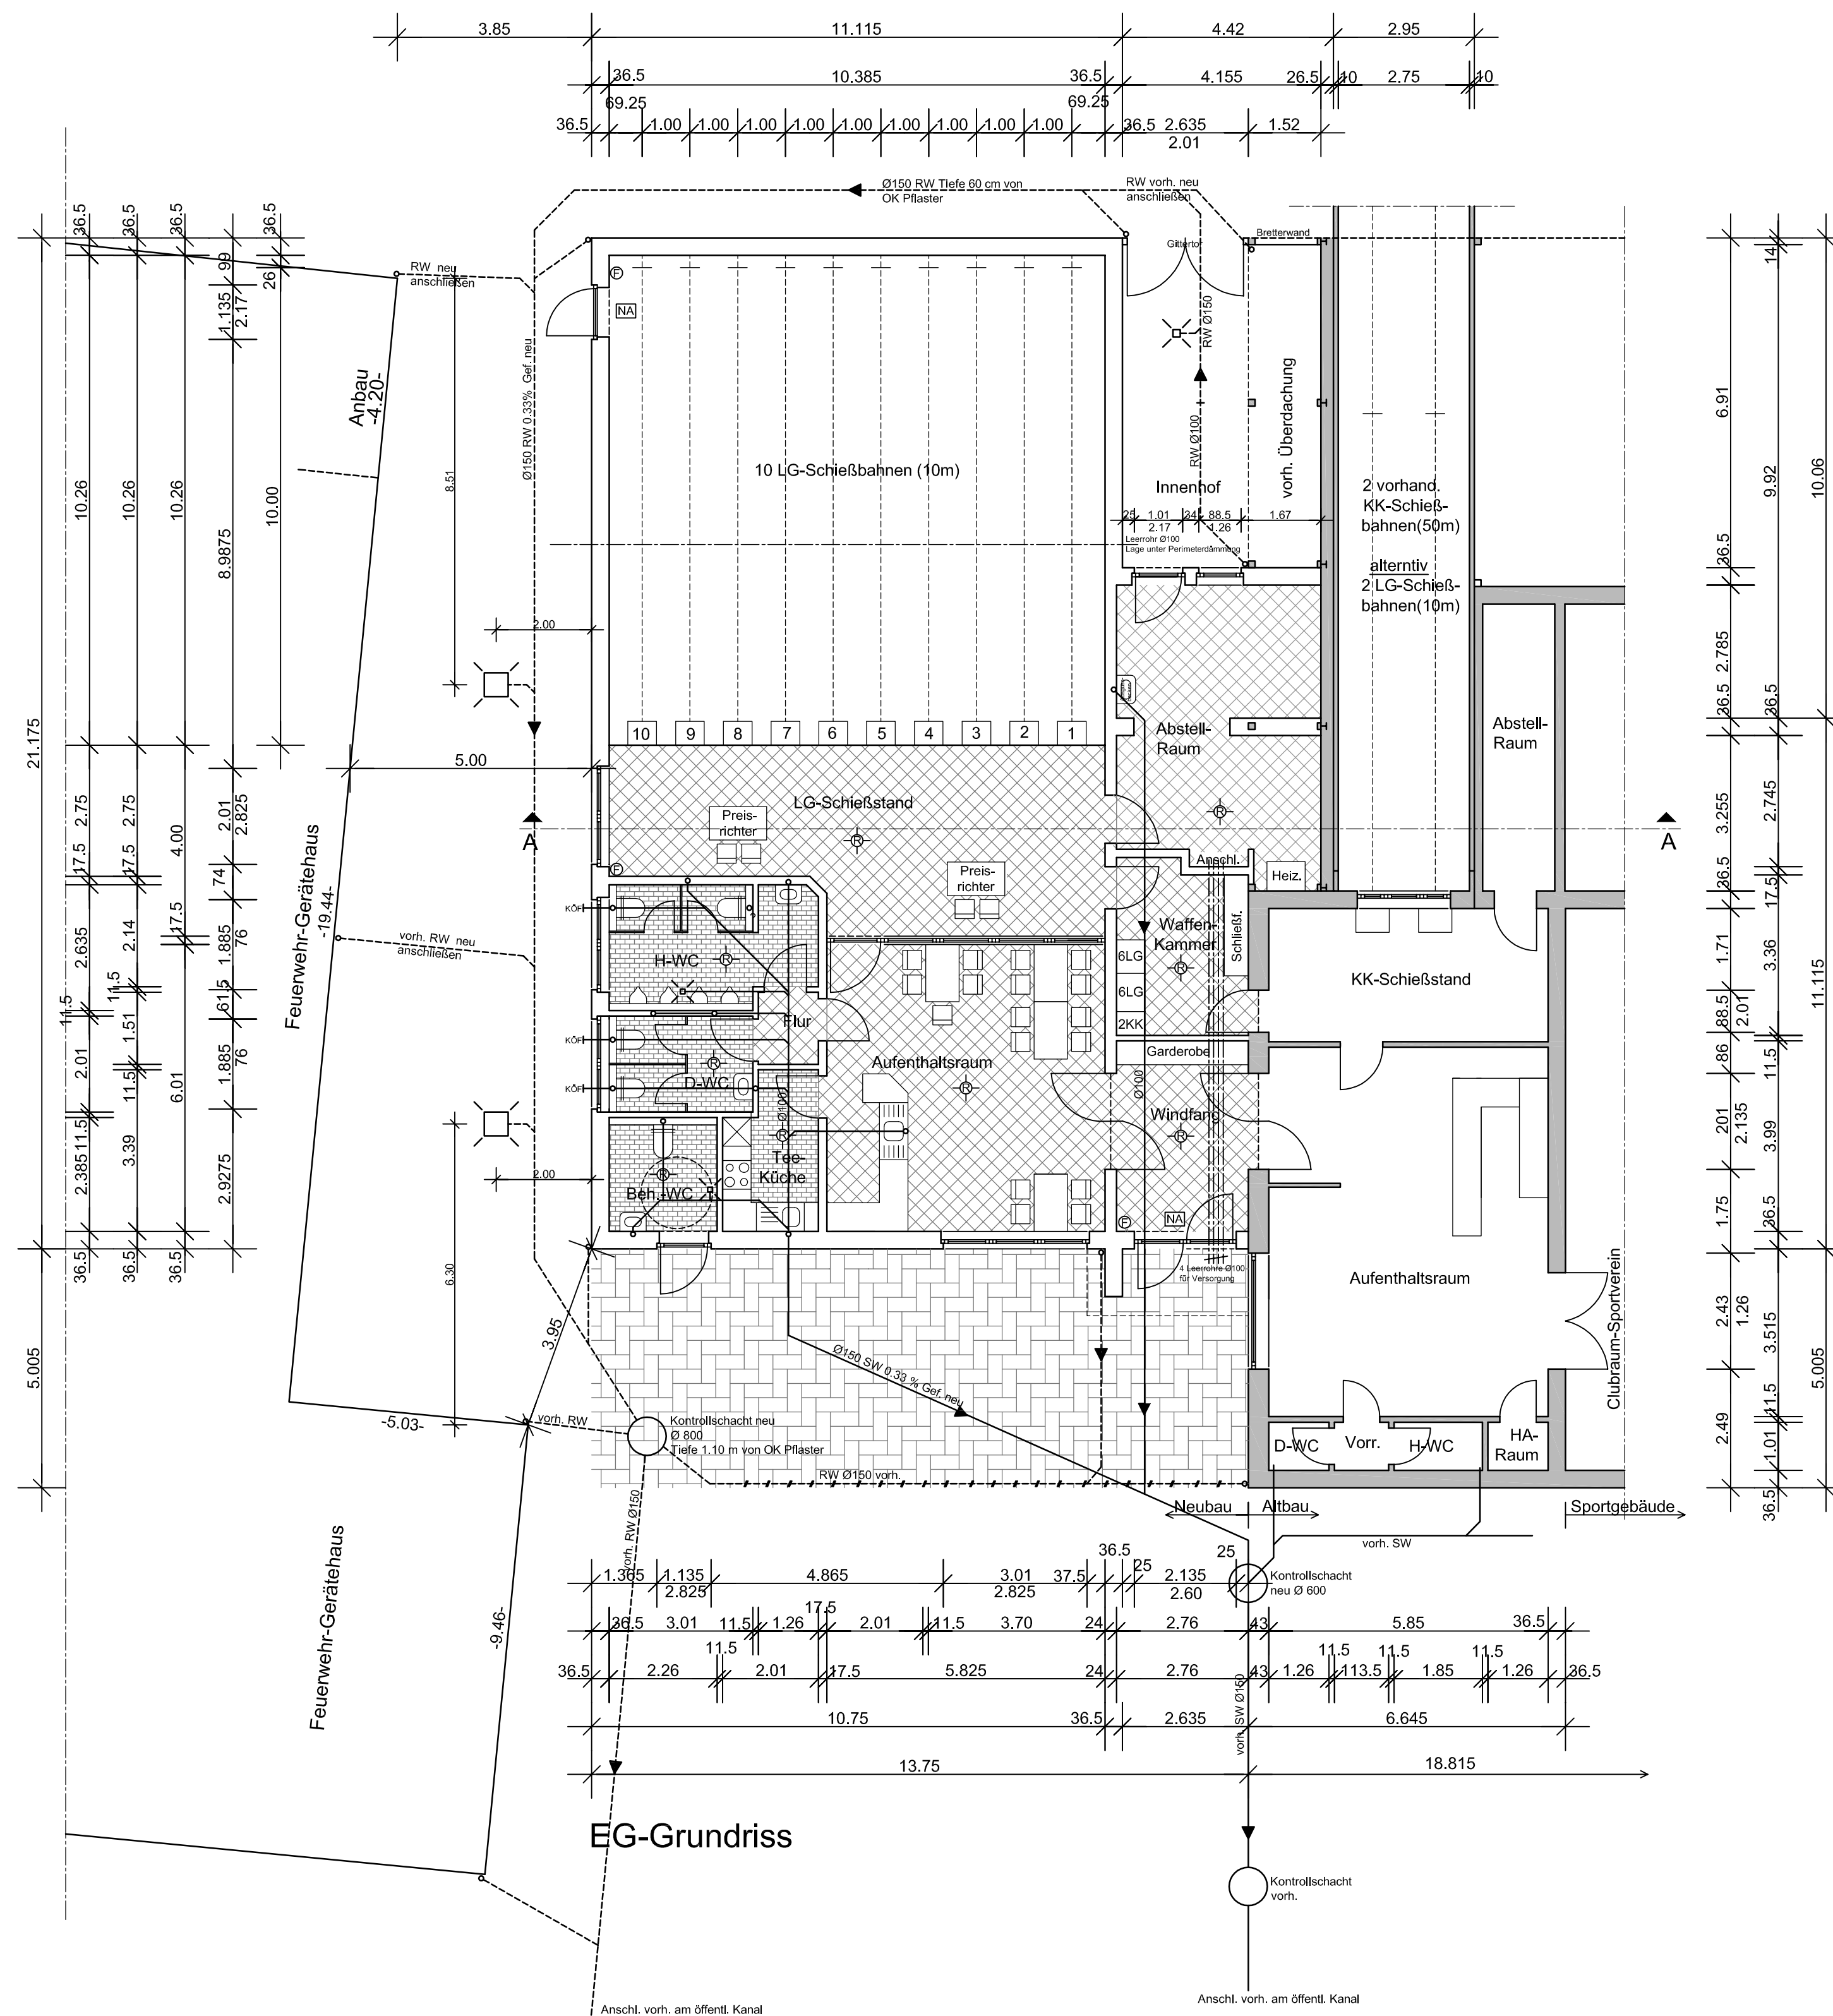

EG-Grundriss

- Legende:
- vorh.
 - neu
 - NA Notausgang (Leucht-Piktogramm)
 - ⊕ Feuerlöscher
 - ⊗ Rauchmelder (vernetzt)

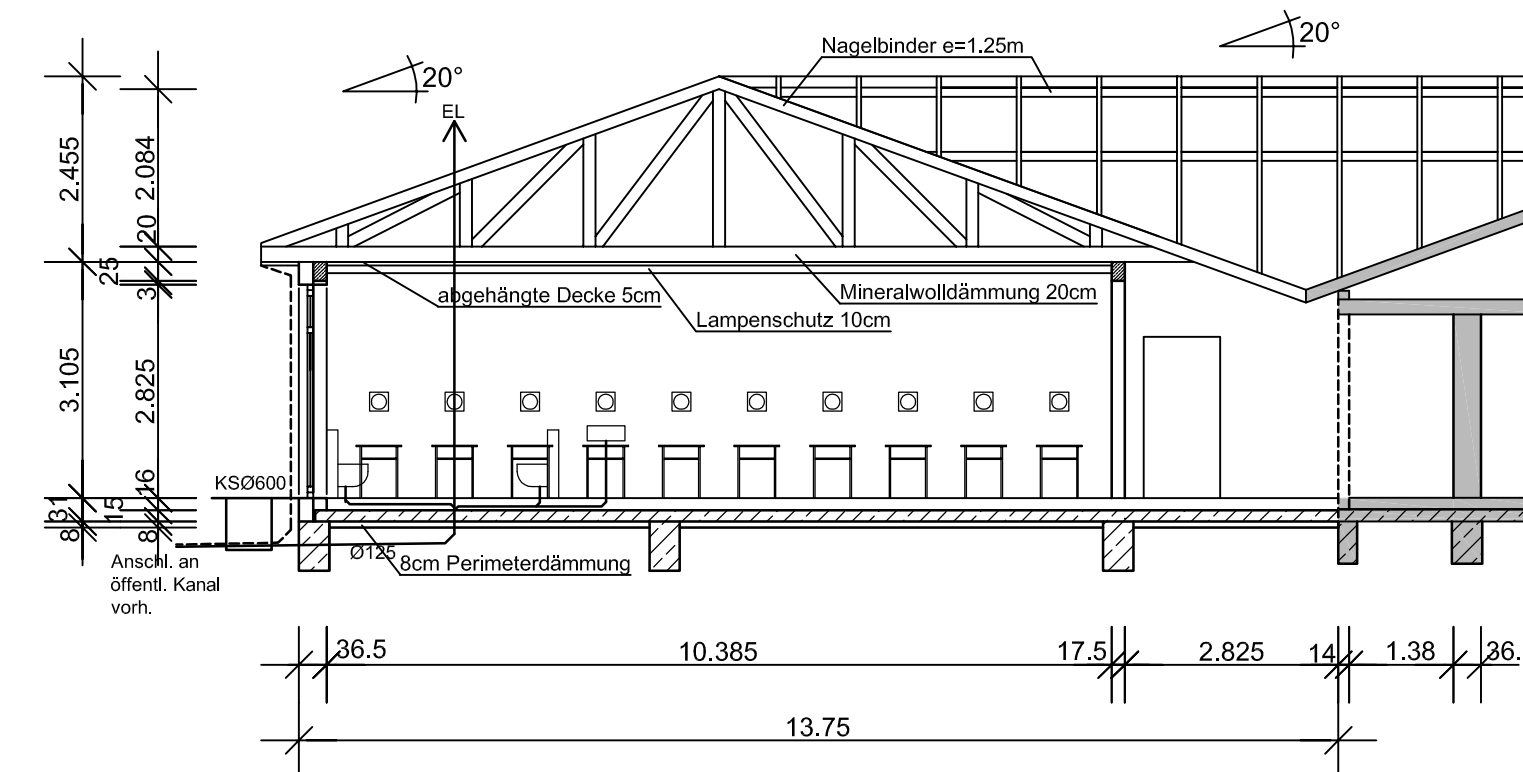

Schnitt A-A

Ingenieur- und Planungsbüro
 Dipl.-Ing. Bernd Göcking
 Hörstraße 1
 48480 Schapen
 Tel.: 05458/93 29 -0
 Fax: 05458/93 29 29

Bauvorhaben: Erweiterung des vorh. Schützengebäudes durch Anbau eines Luftgewehrschießstandes mit Nebenräumen

Bauort: 48480 Schapen
 Hörstraße 4

Bauherr: Schützenverein
 St. Raphael Schapen e.V.
 vertr. durch den 1. Vorsitzenden
 Christoph Reinke
 Parkstraße 1
 48480 Schapen

Unterschriften: Bauherr Architekt

Schapen, den

M. = 1:100	Gezeichnet		Geändert	
Plan-Nr. 1	Datum:	Name:	Datum:	Name:
Auftr-Nr.	14.07.2011	Pfanenstiel	07.12.2011	Mosel-Enge
			03.04.2012	Mosel-Enge